




ÉCHELLE:1:300

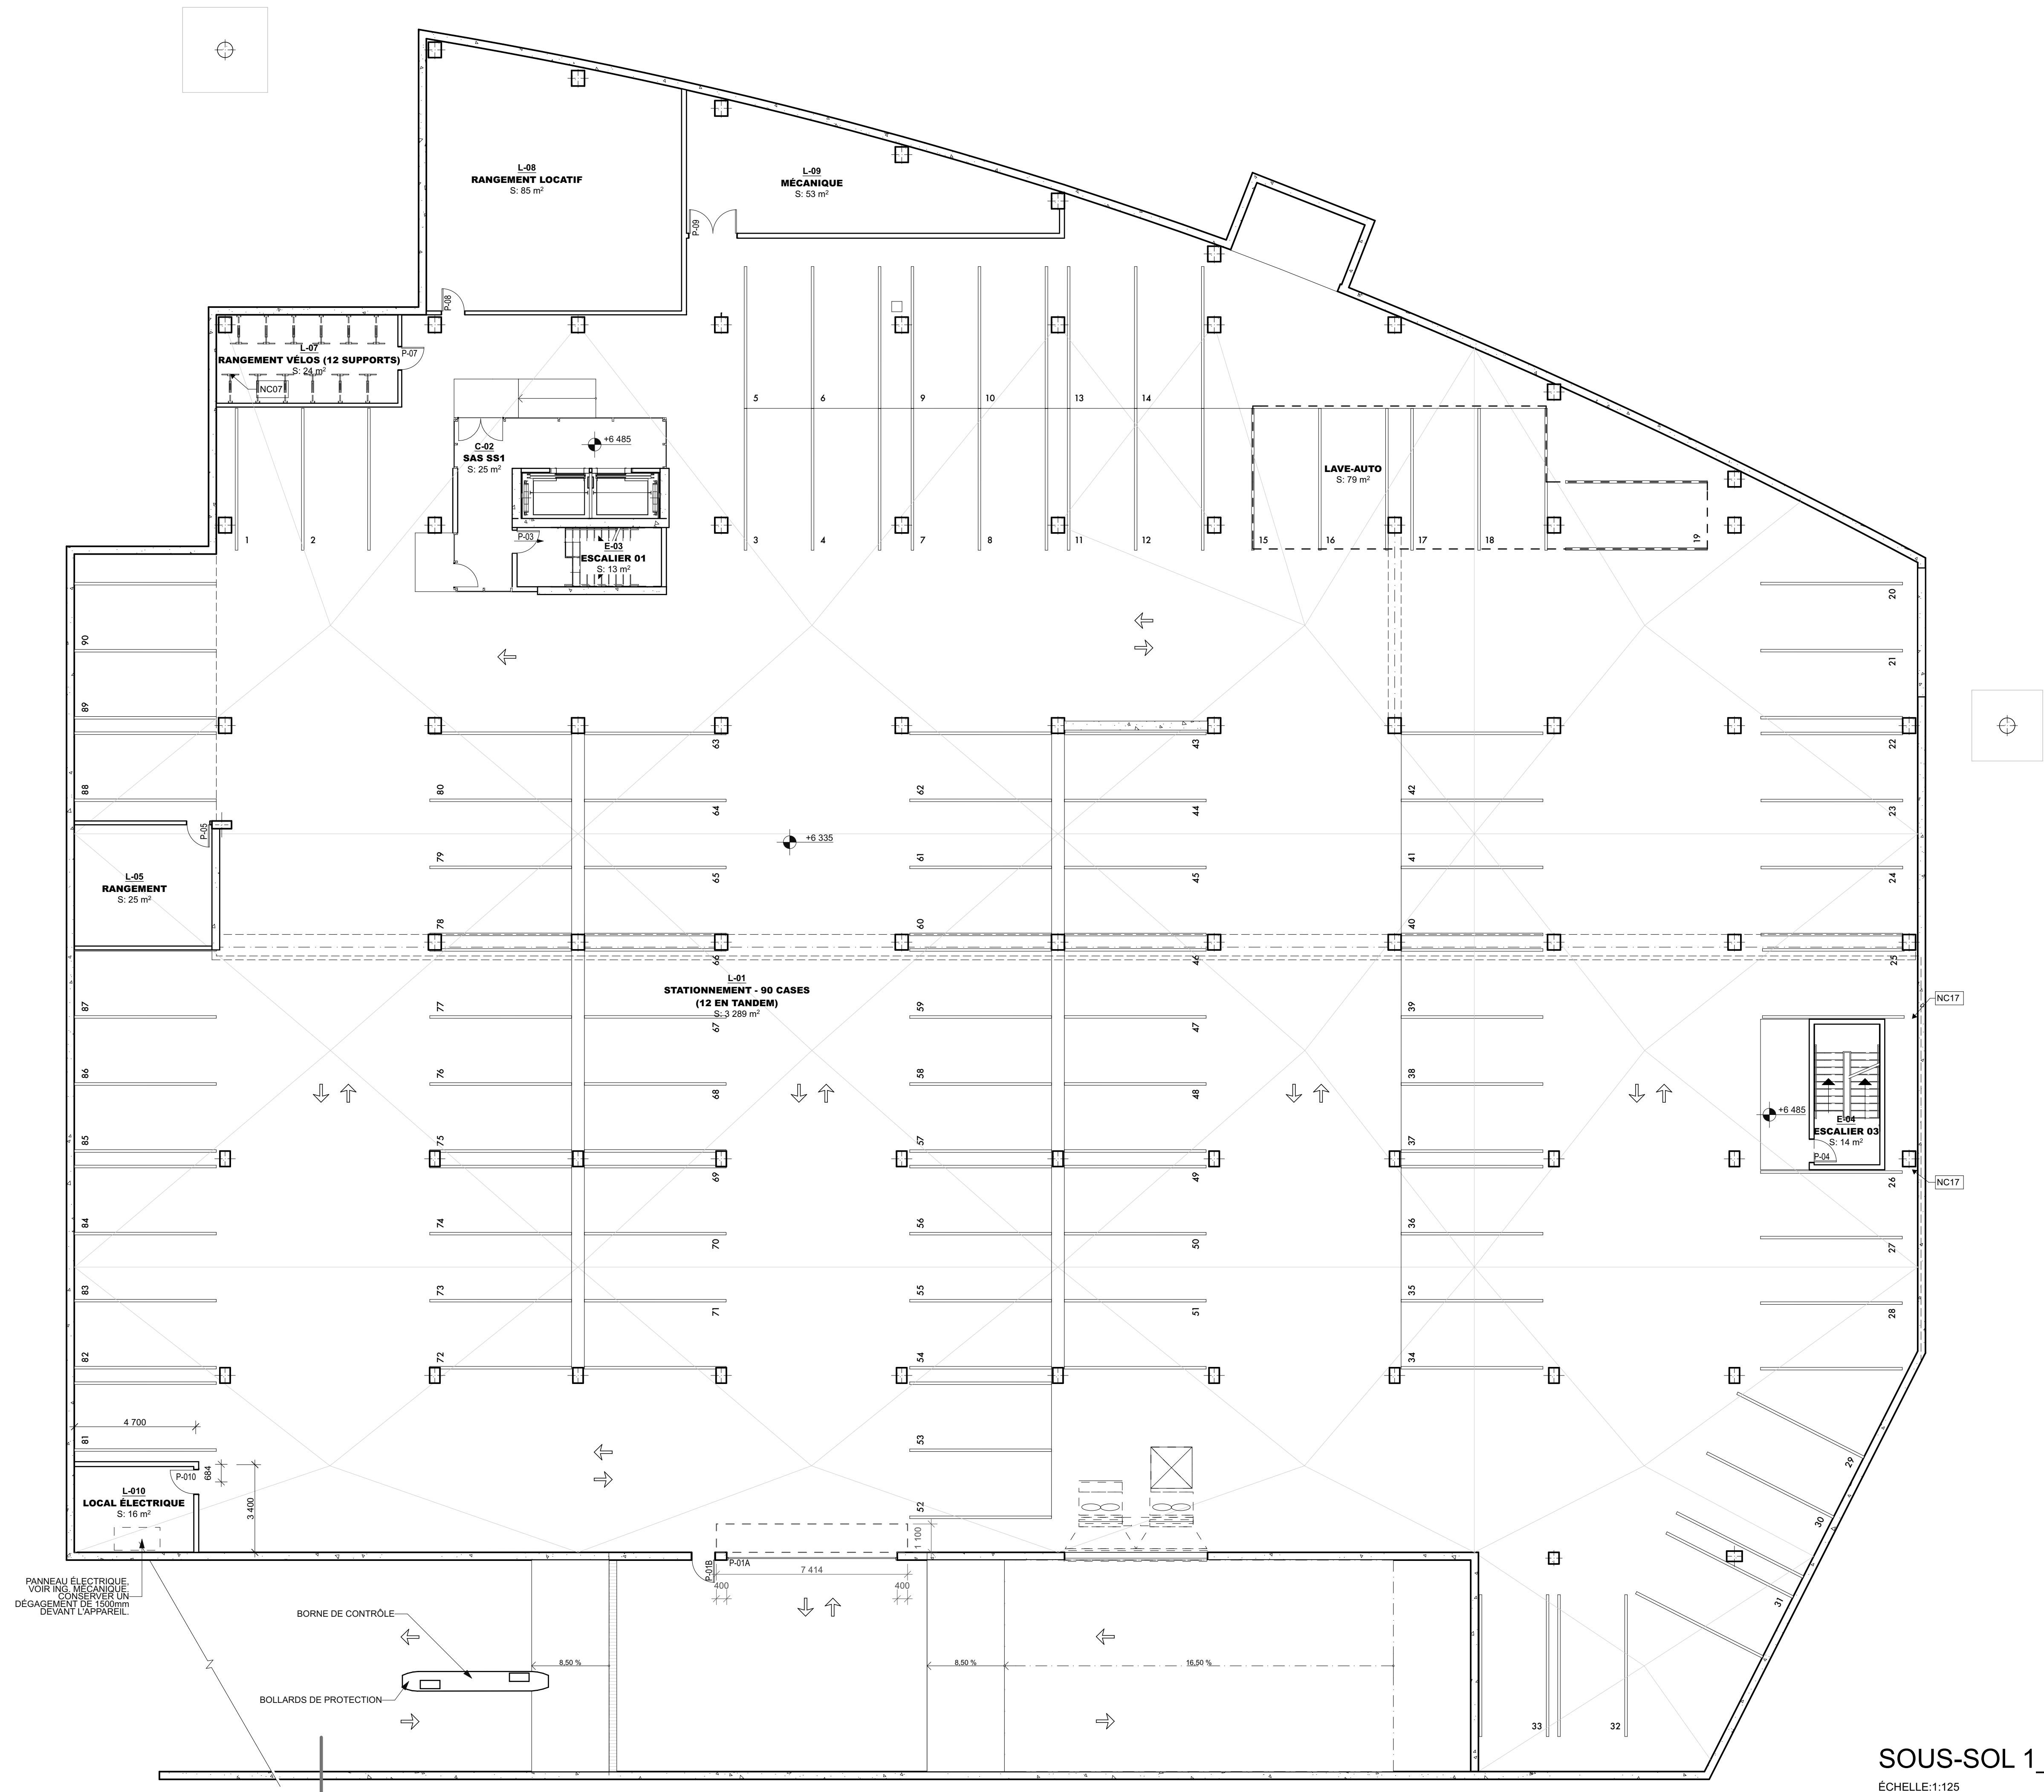

SOUS-SOL 1_PRÉSENTATION
ÉCHELLE:1:125

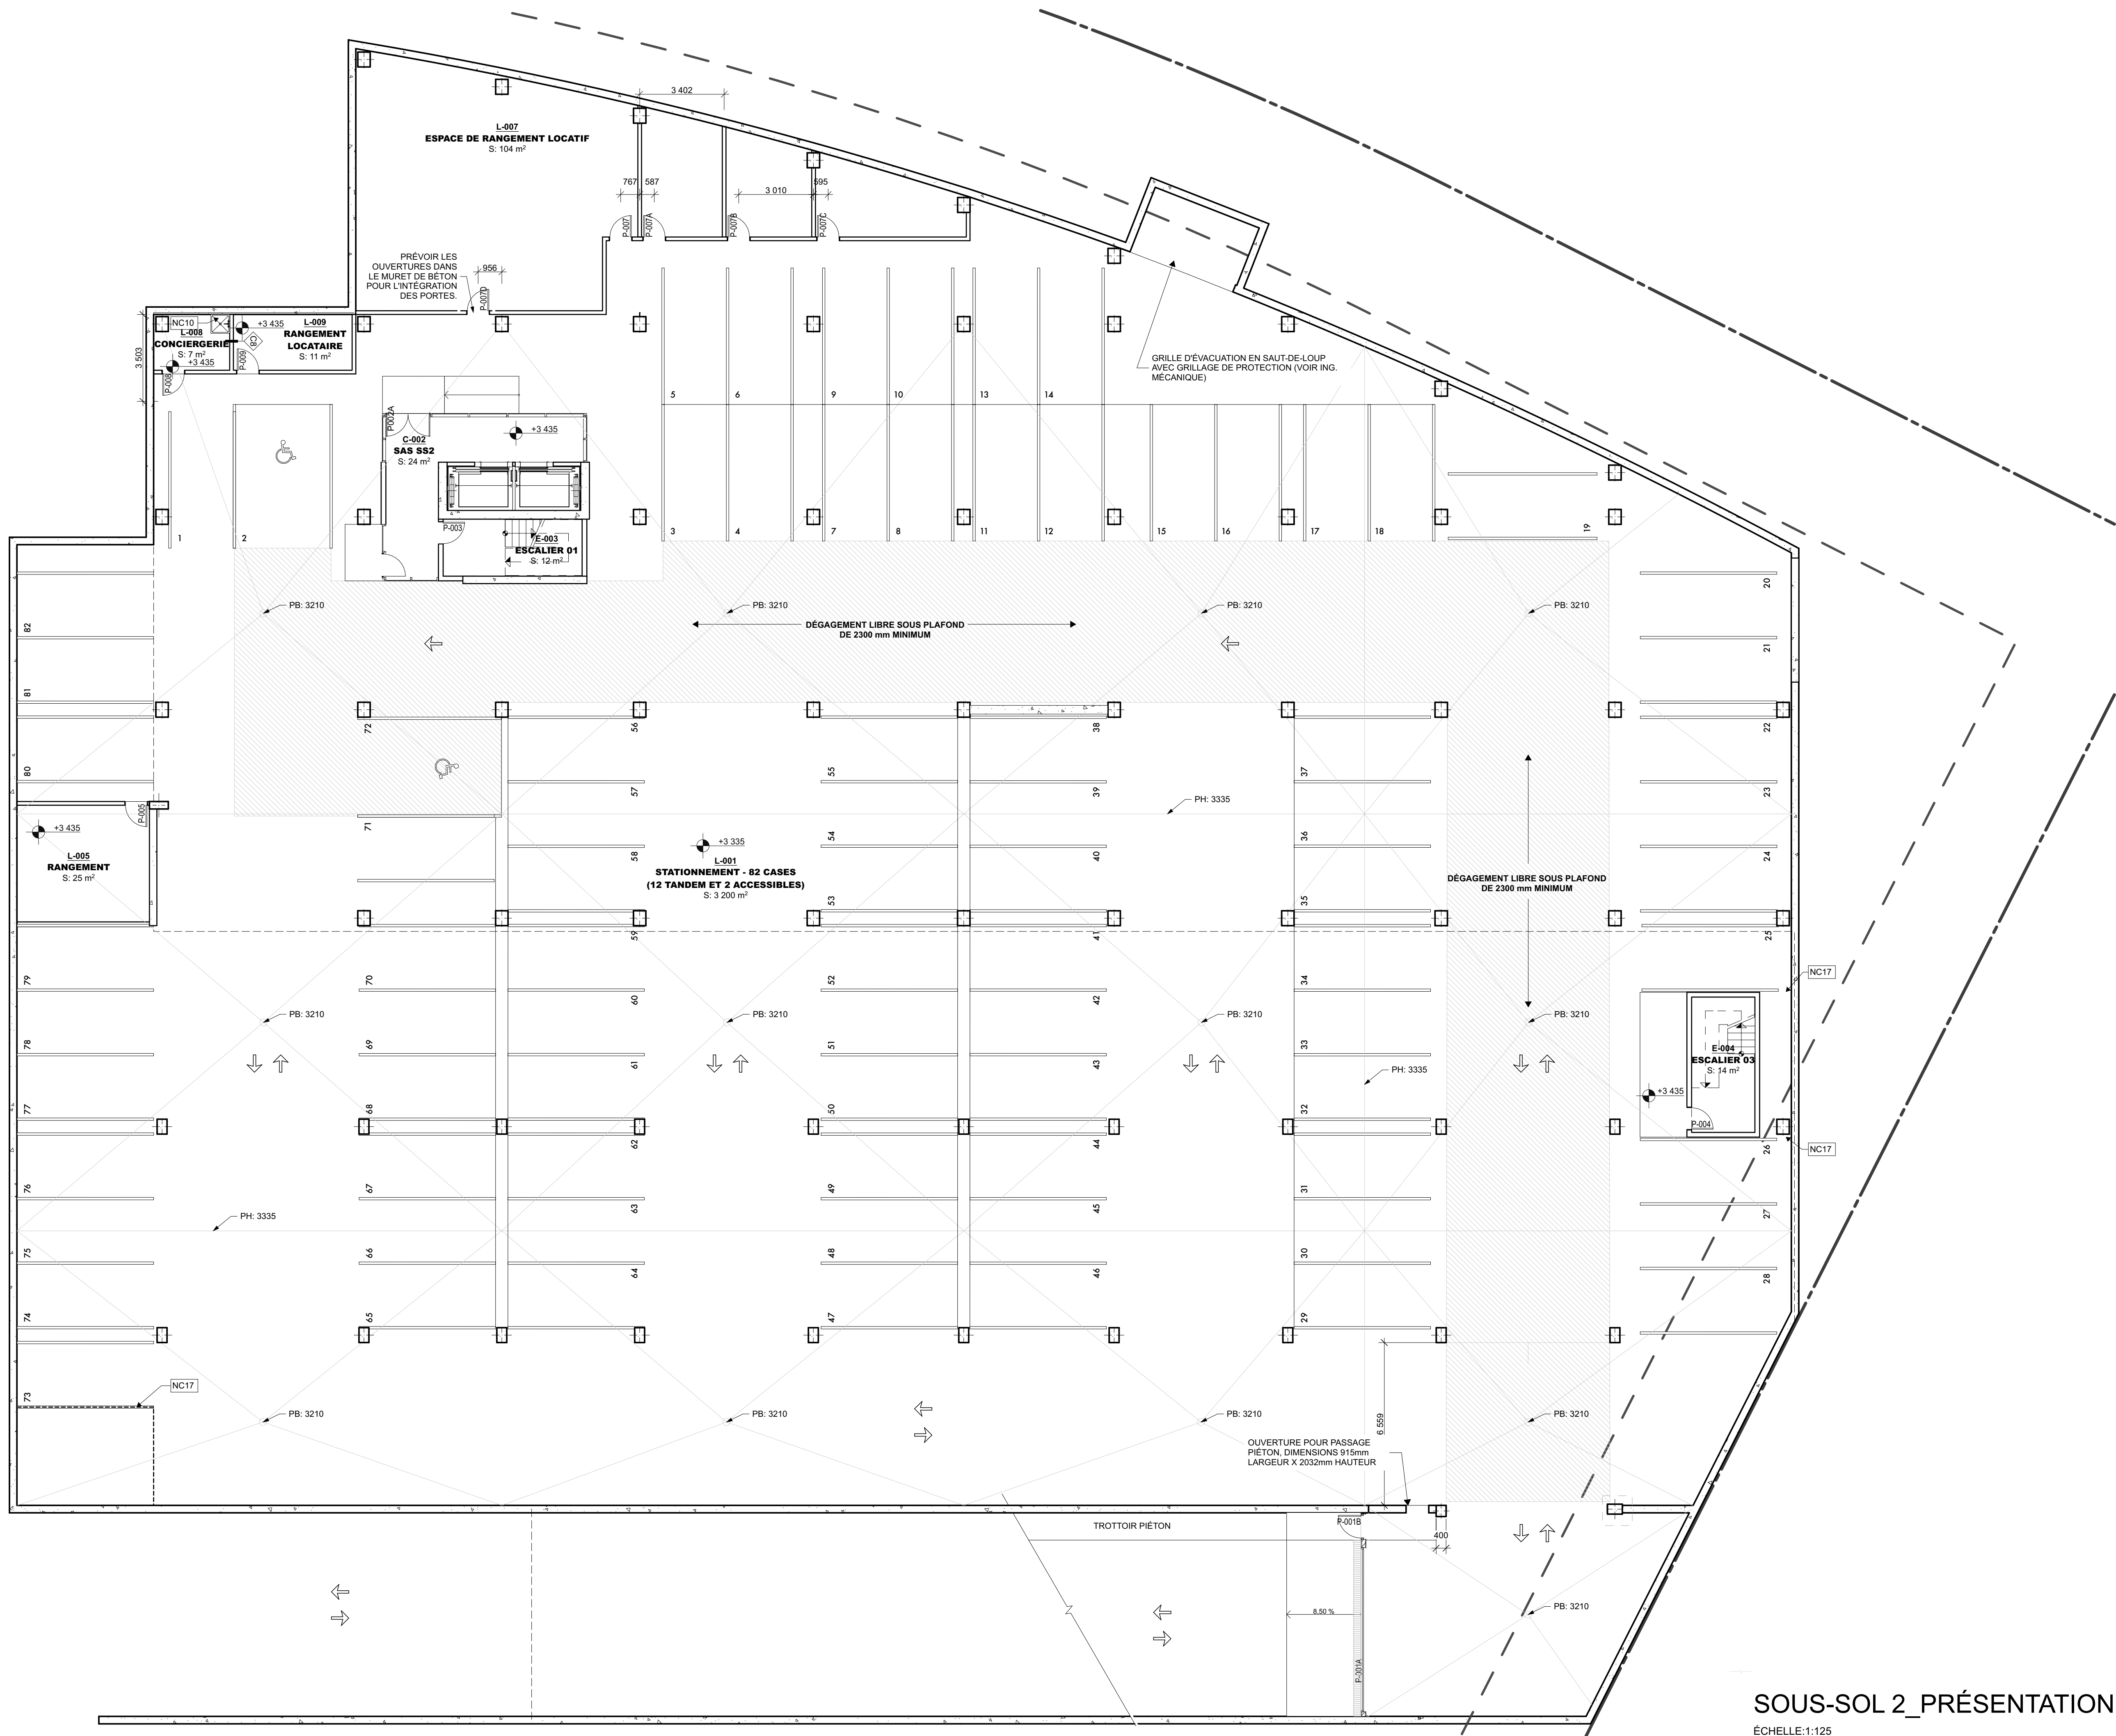

SOUS-SOL 2_PRÉSENTATION
ÉCHELLE:1:125

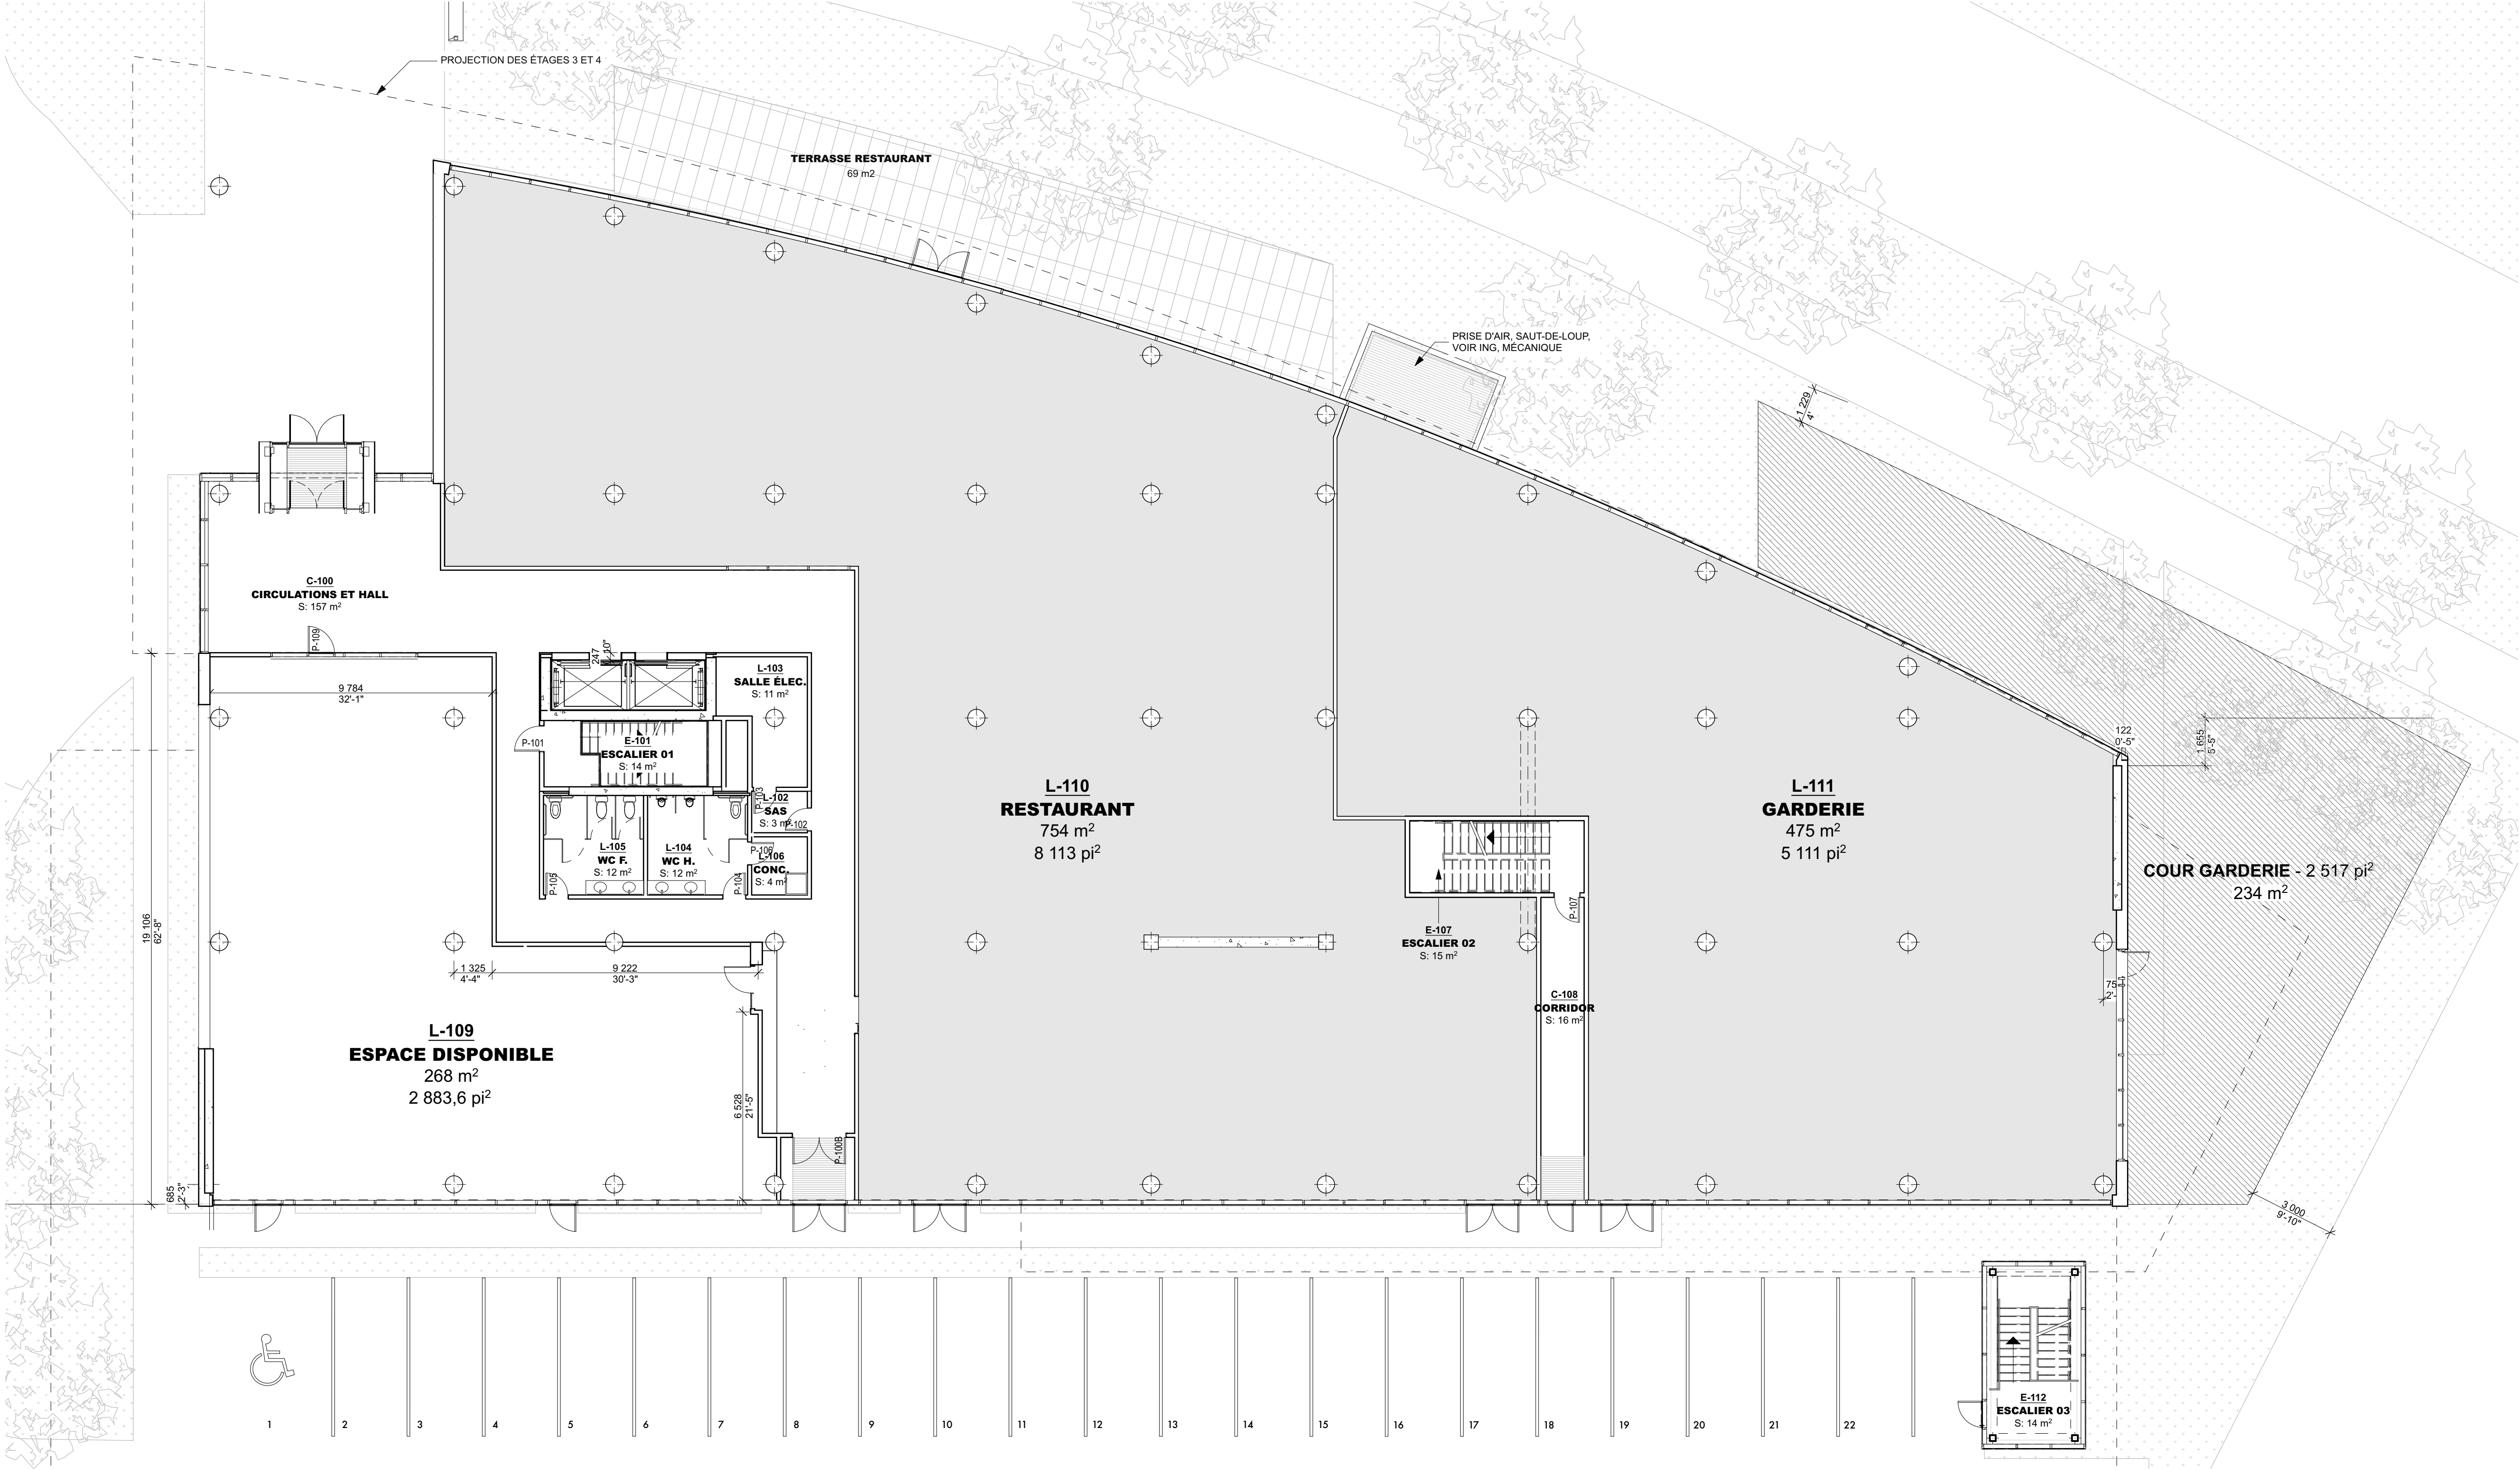


NIVEAU 1_PRÉSENTATION

ÉCHELLE:1:125

- ESPACE LOUÉS
- ESPACE DISPONIBLES
- ESPACE COMMUNS D'IMMEUBLE


NIVEAU 2_PRÉSENTATION

ÉCHELLE:1:125

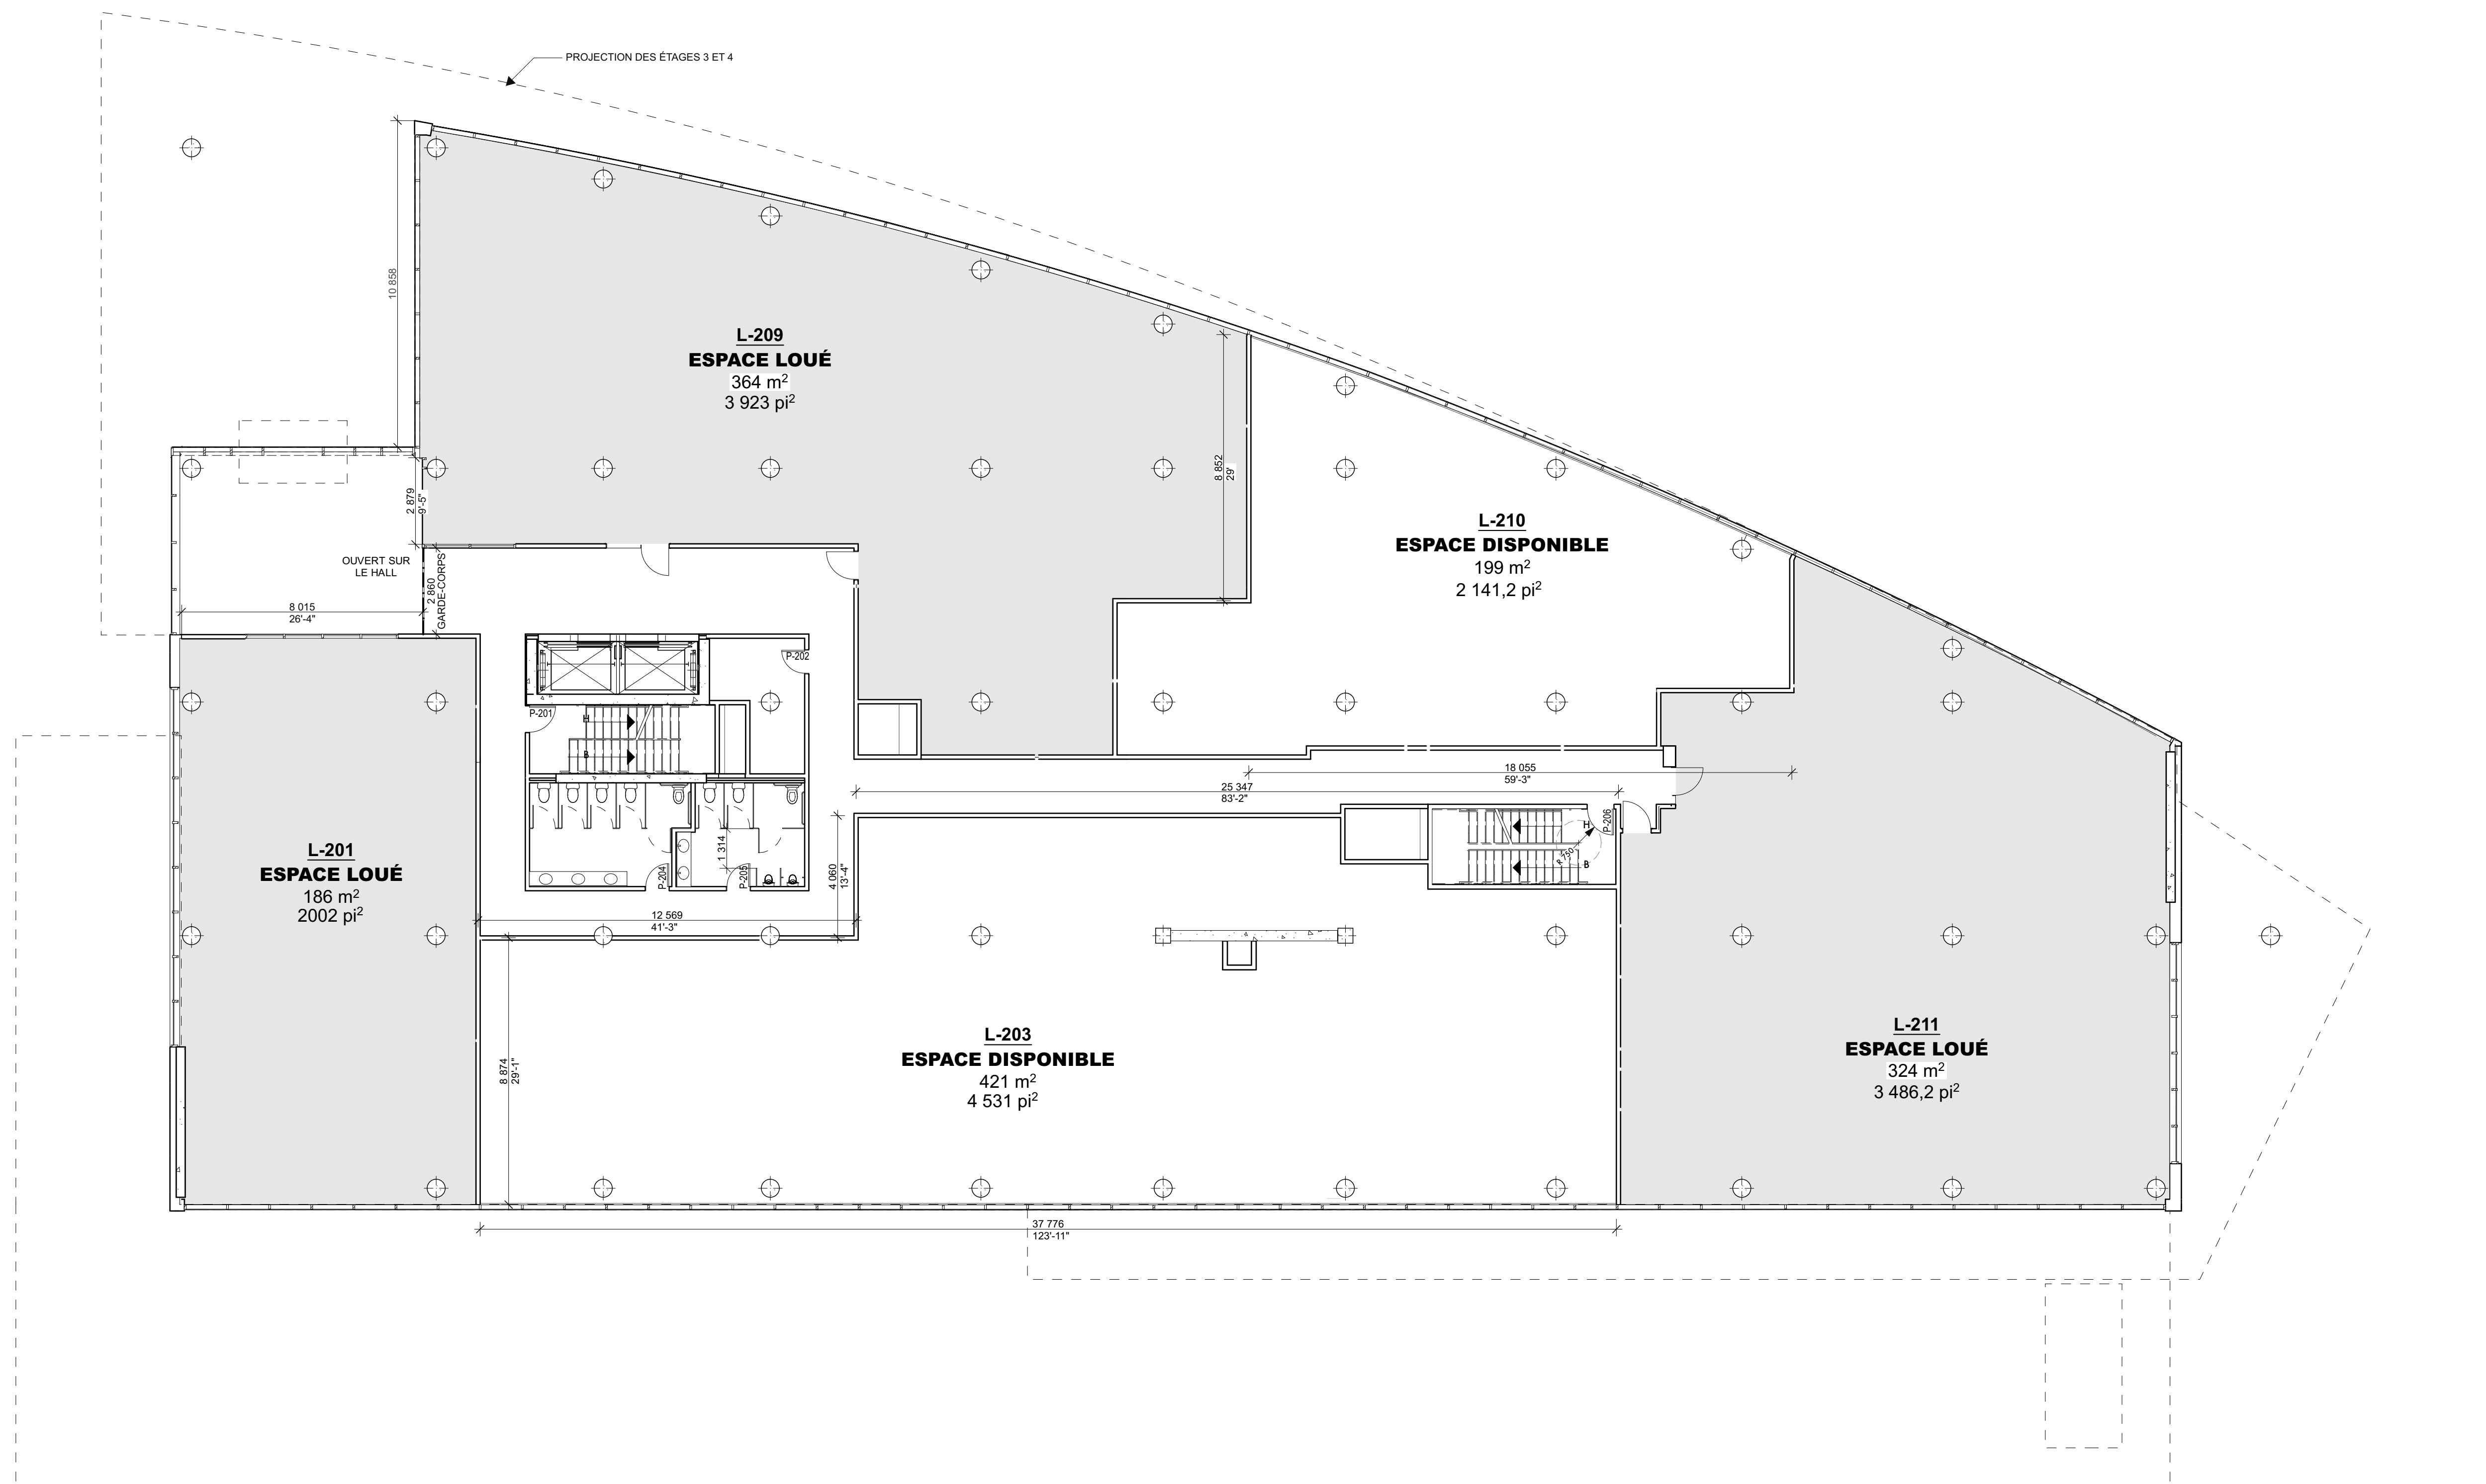

NIVEAU 3_PRÉSENTATION


ÉCHELLE:1:125

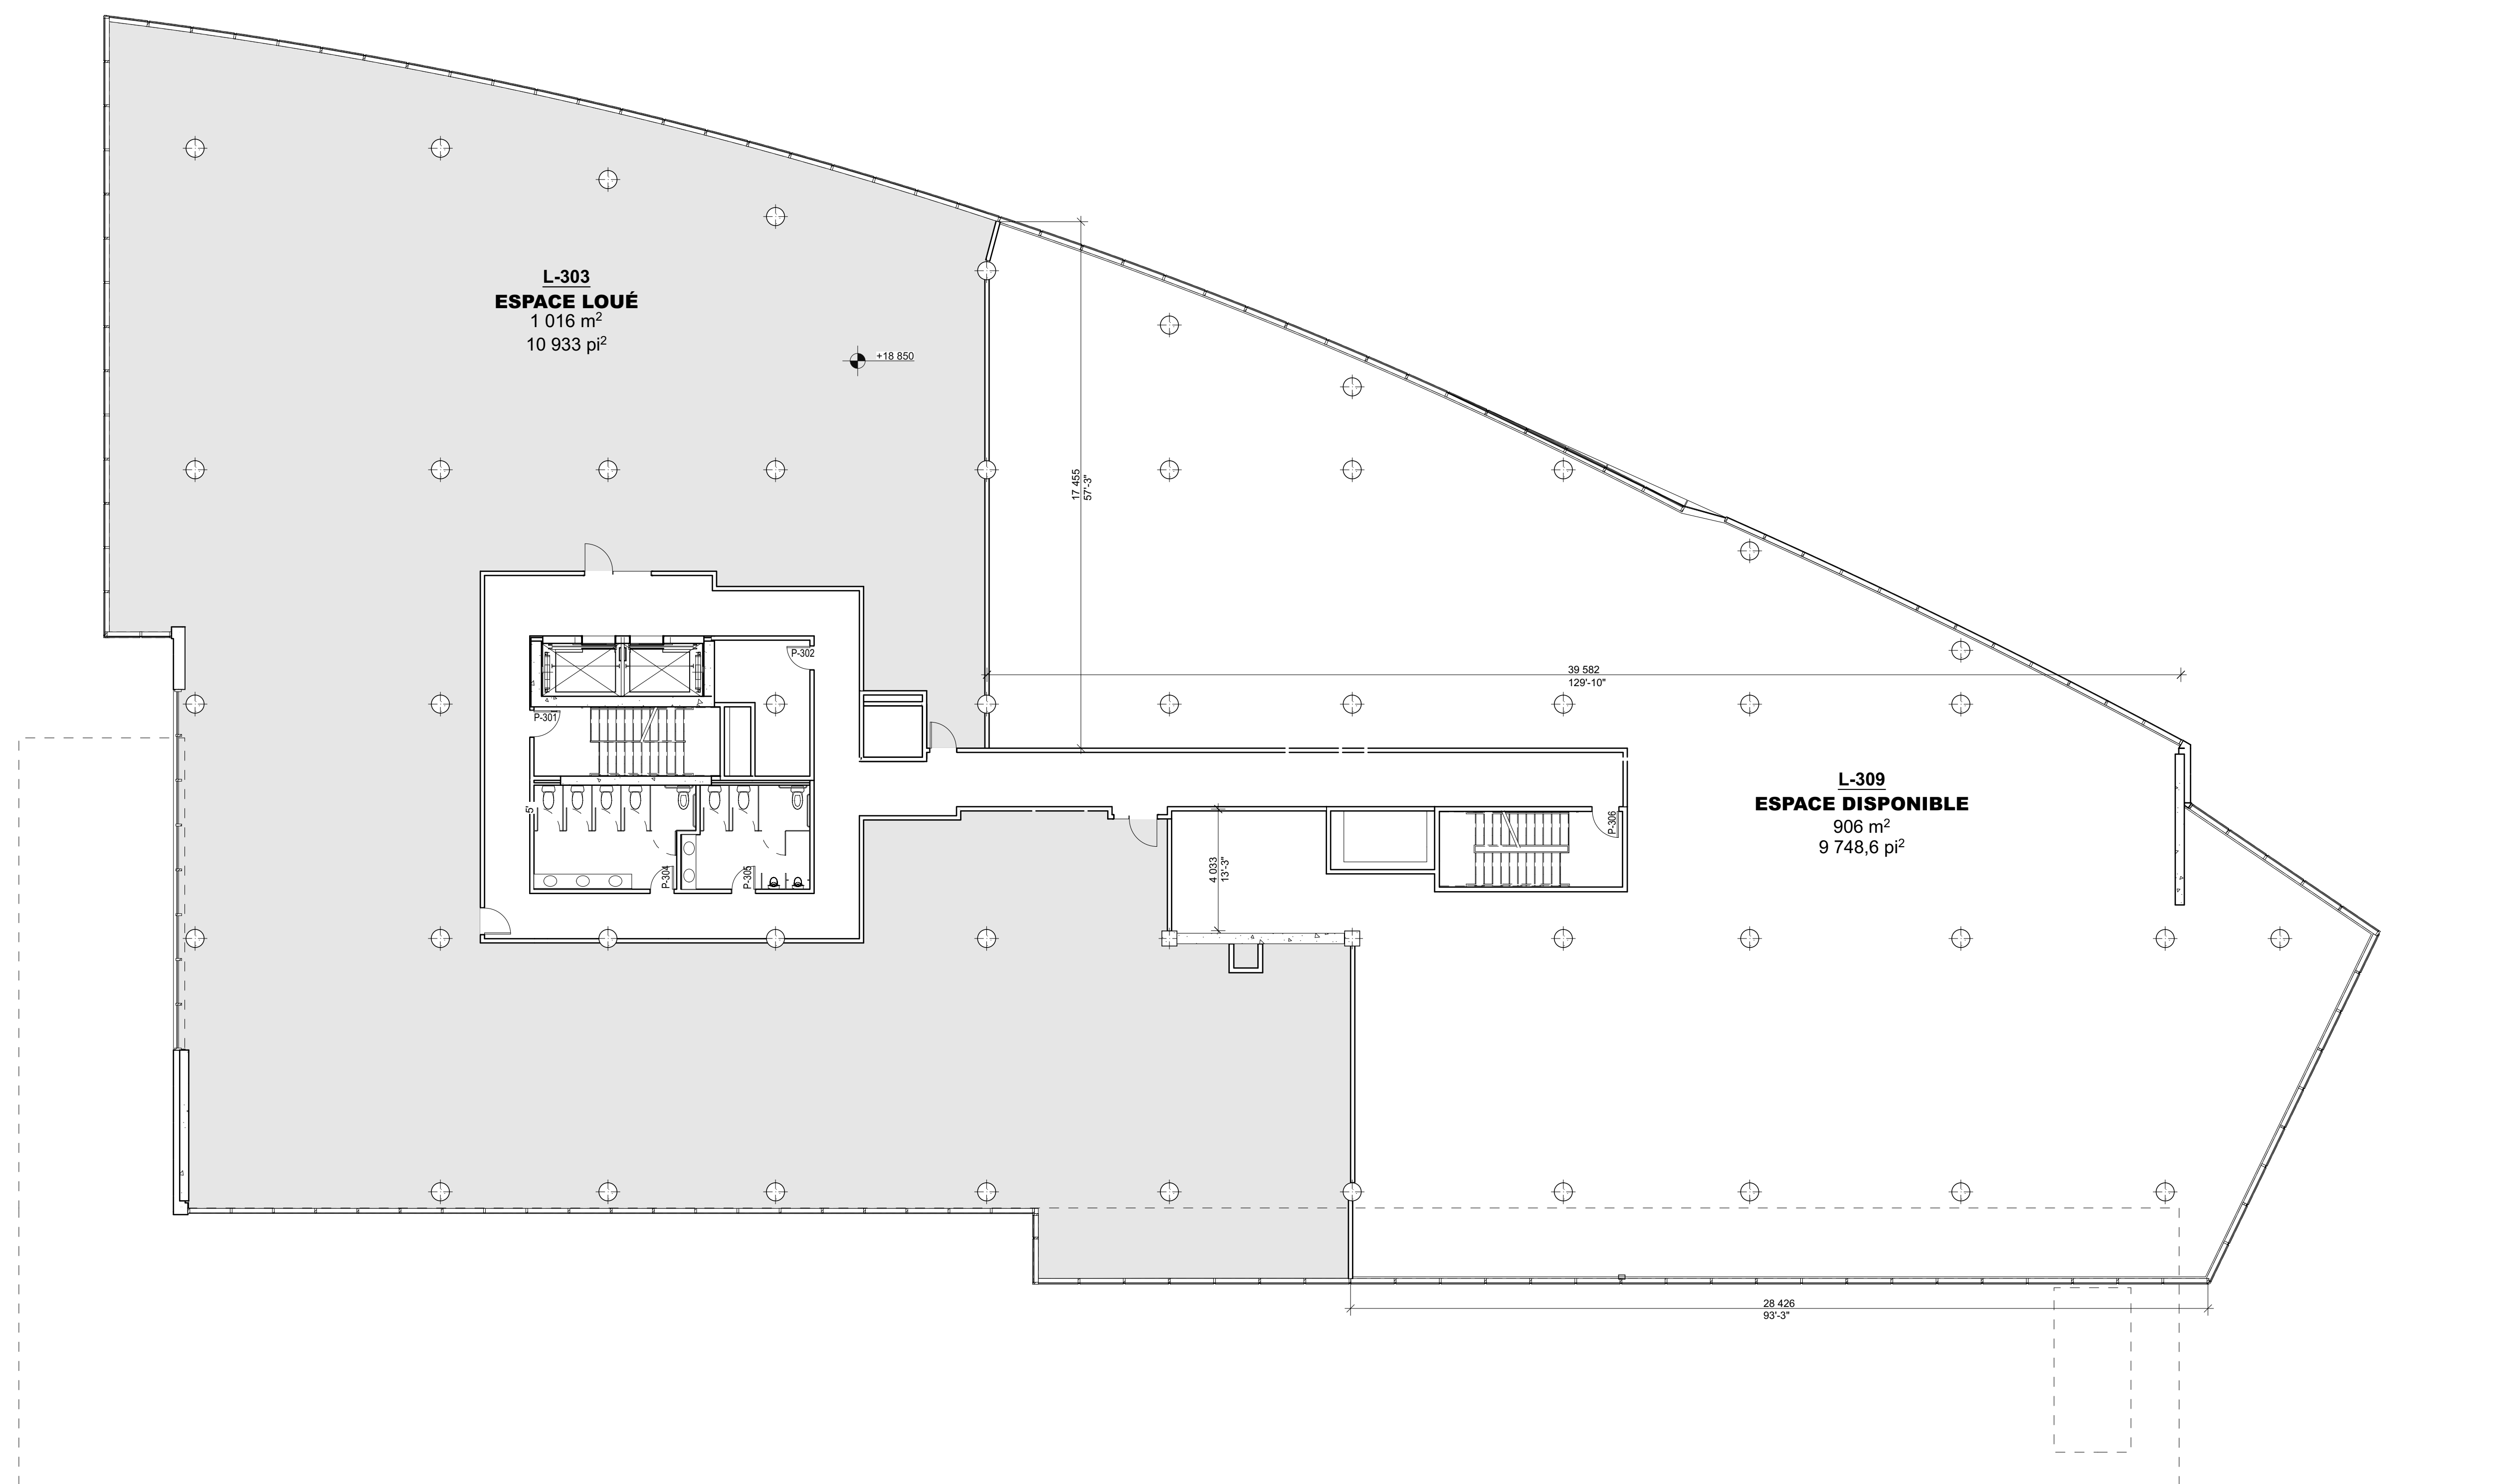


- ESPACE LOUÉ
- ESPACE DISPONIBLE
- ESPACE COMMUNS D'IMMEUBLE

NIVEAU 4_PRÉSENTATION

ÉCHELLE:1:125

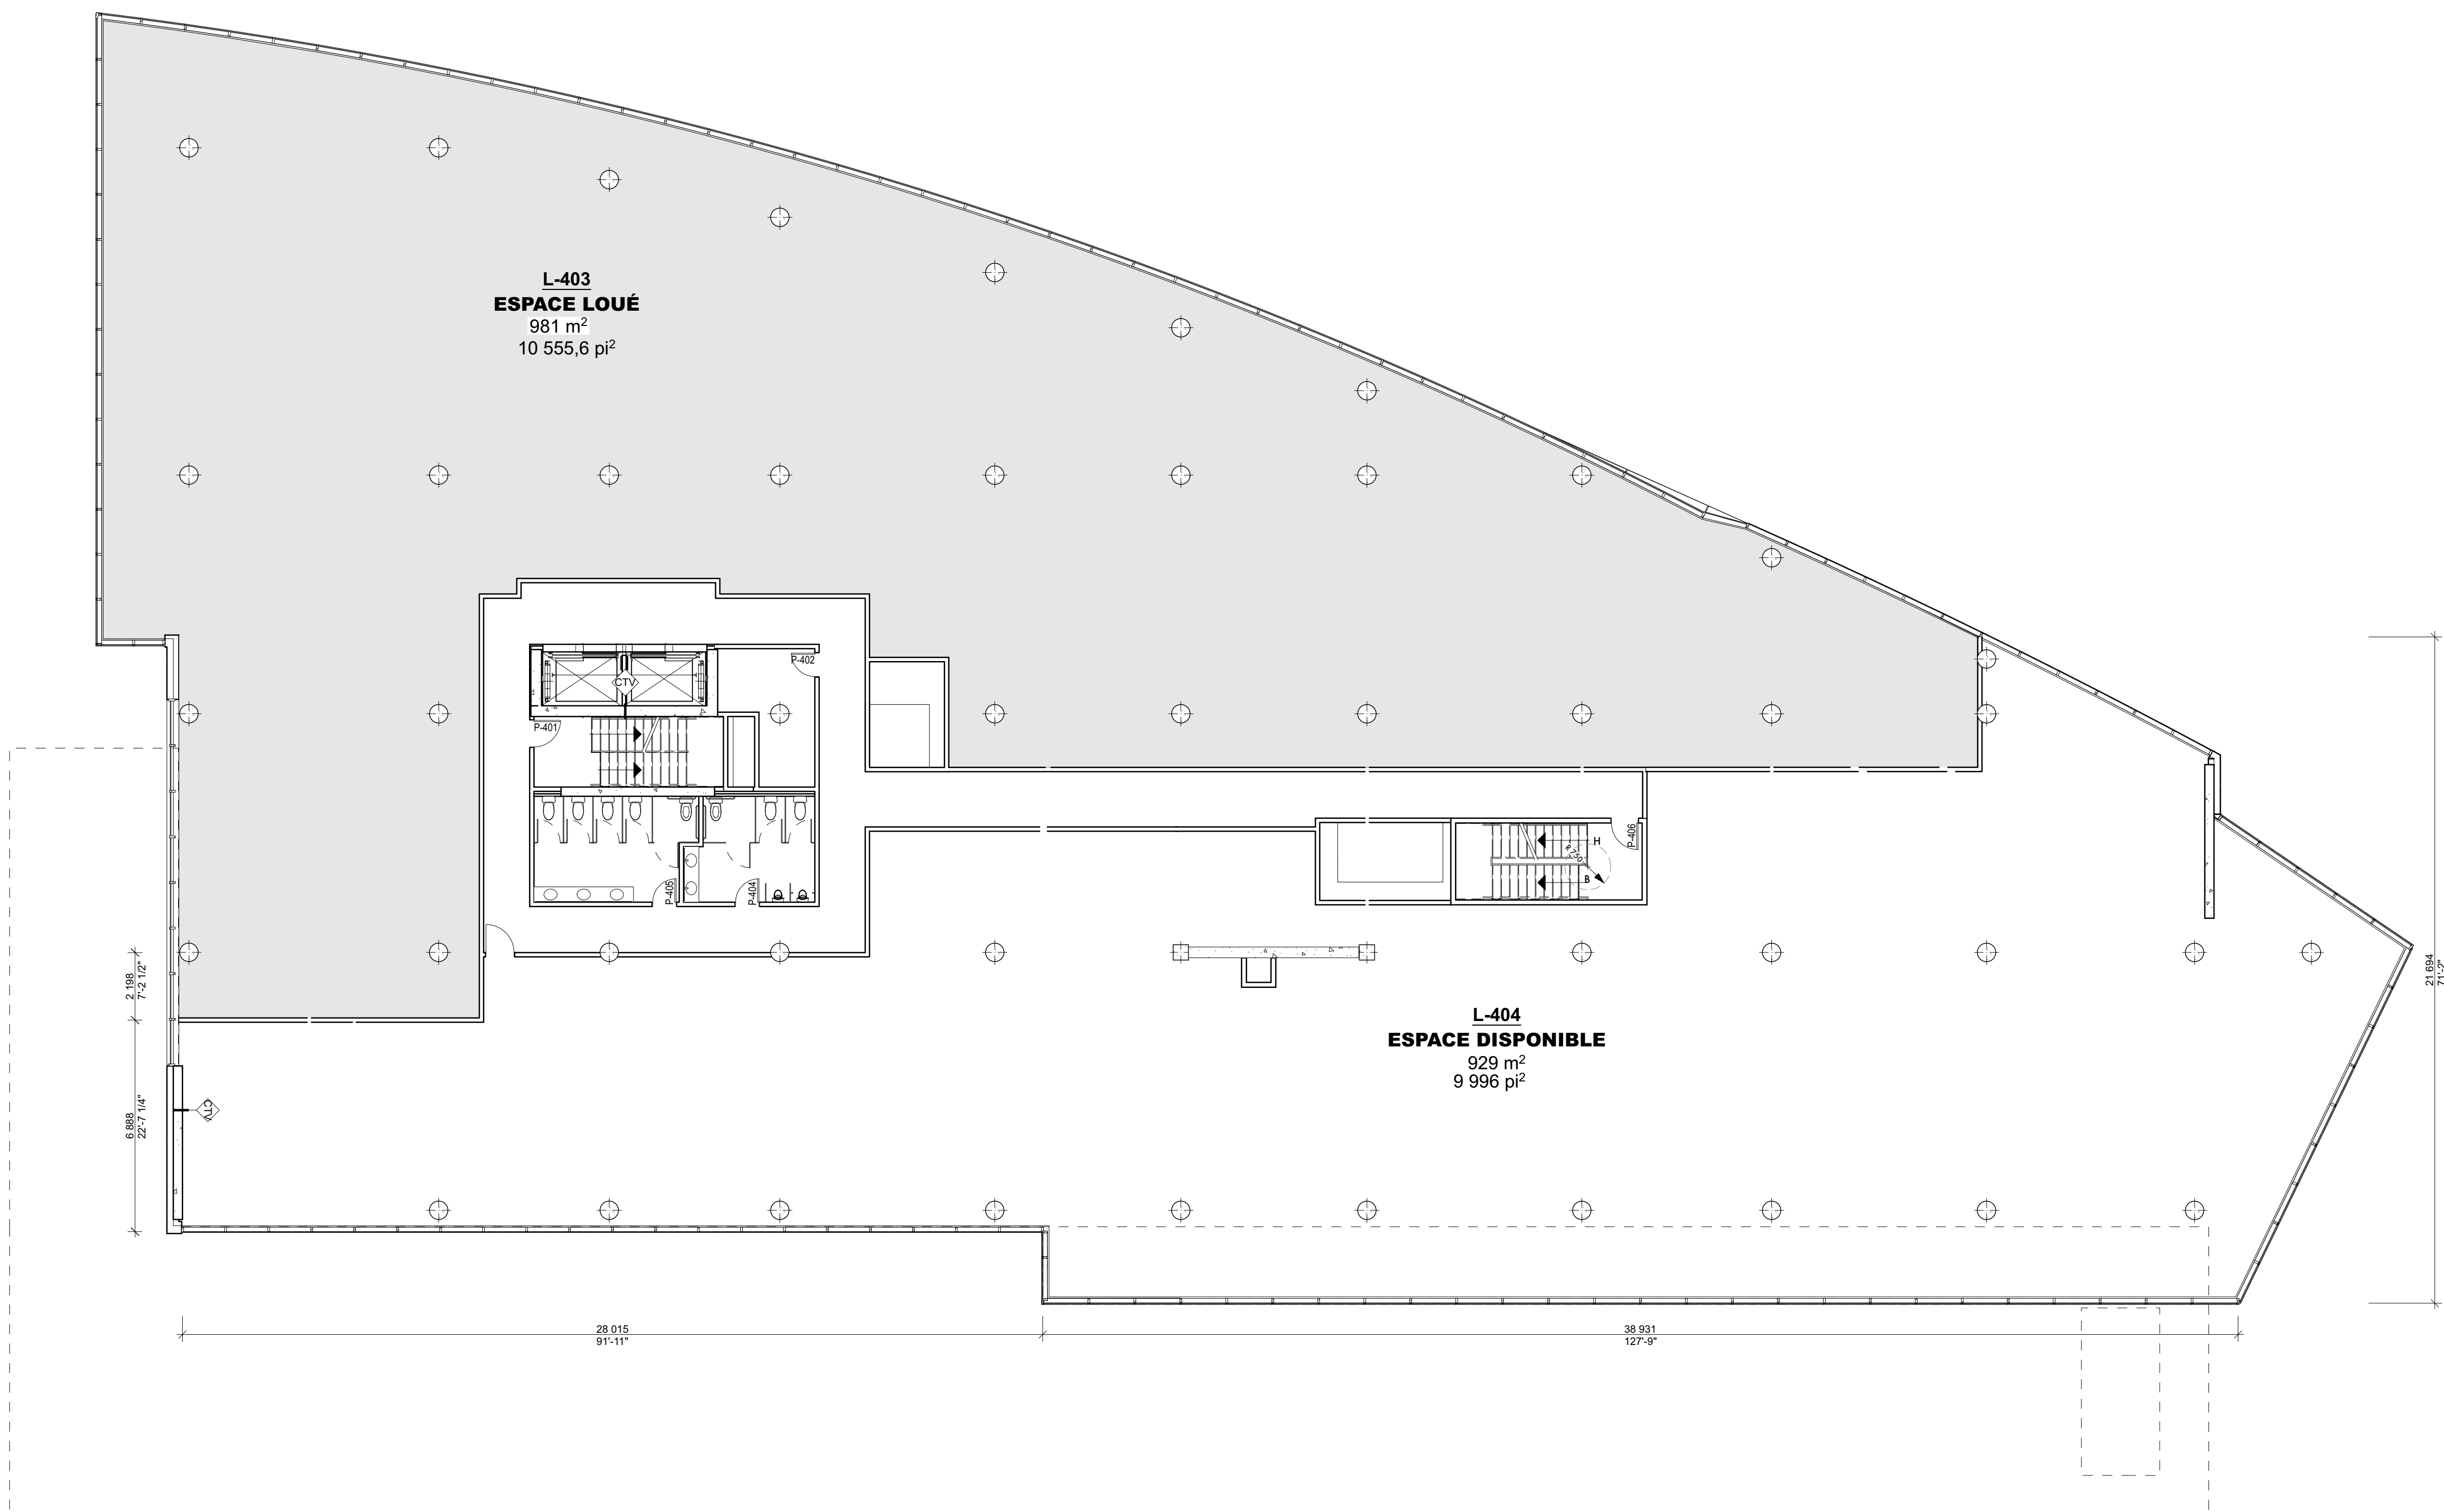

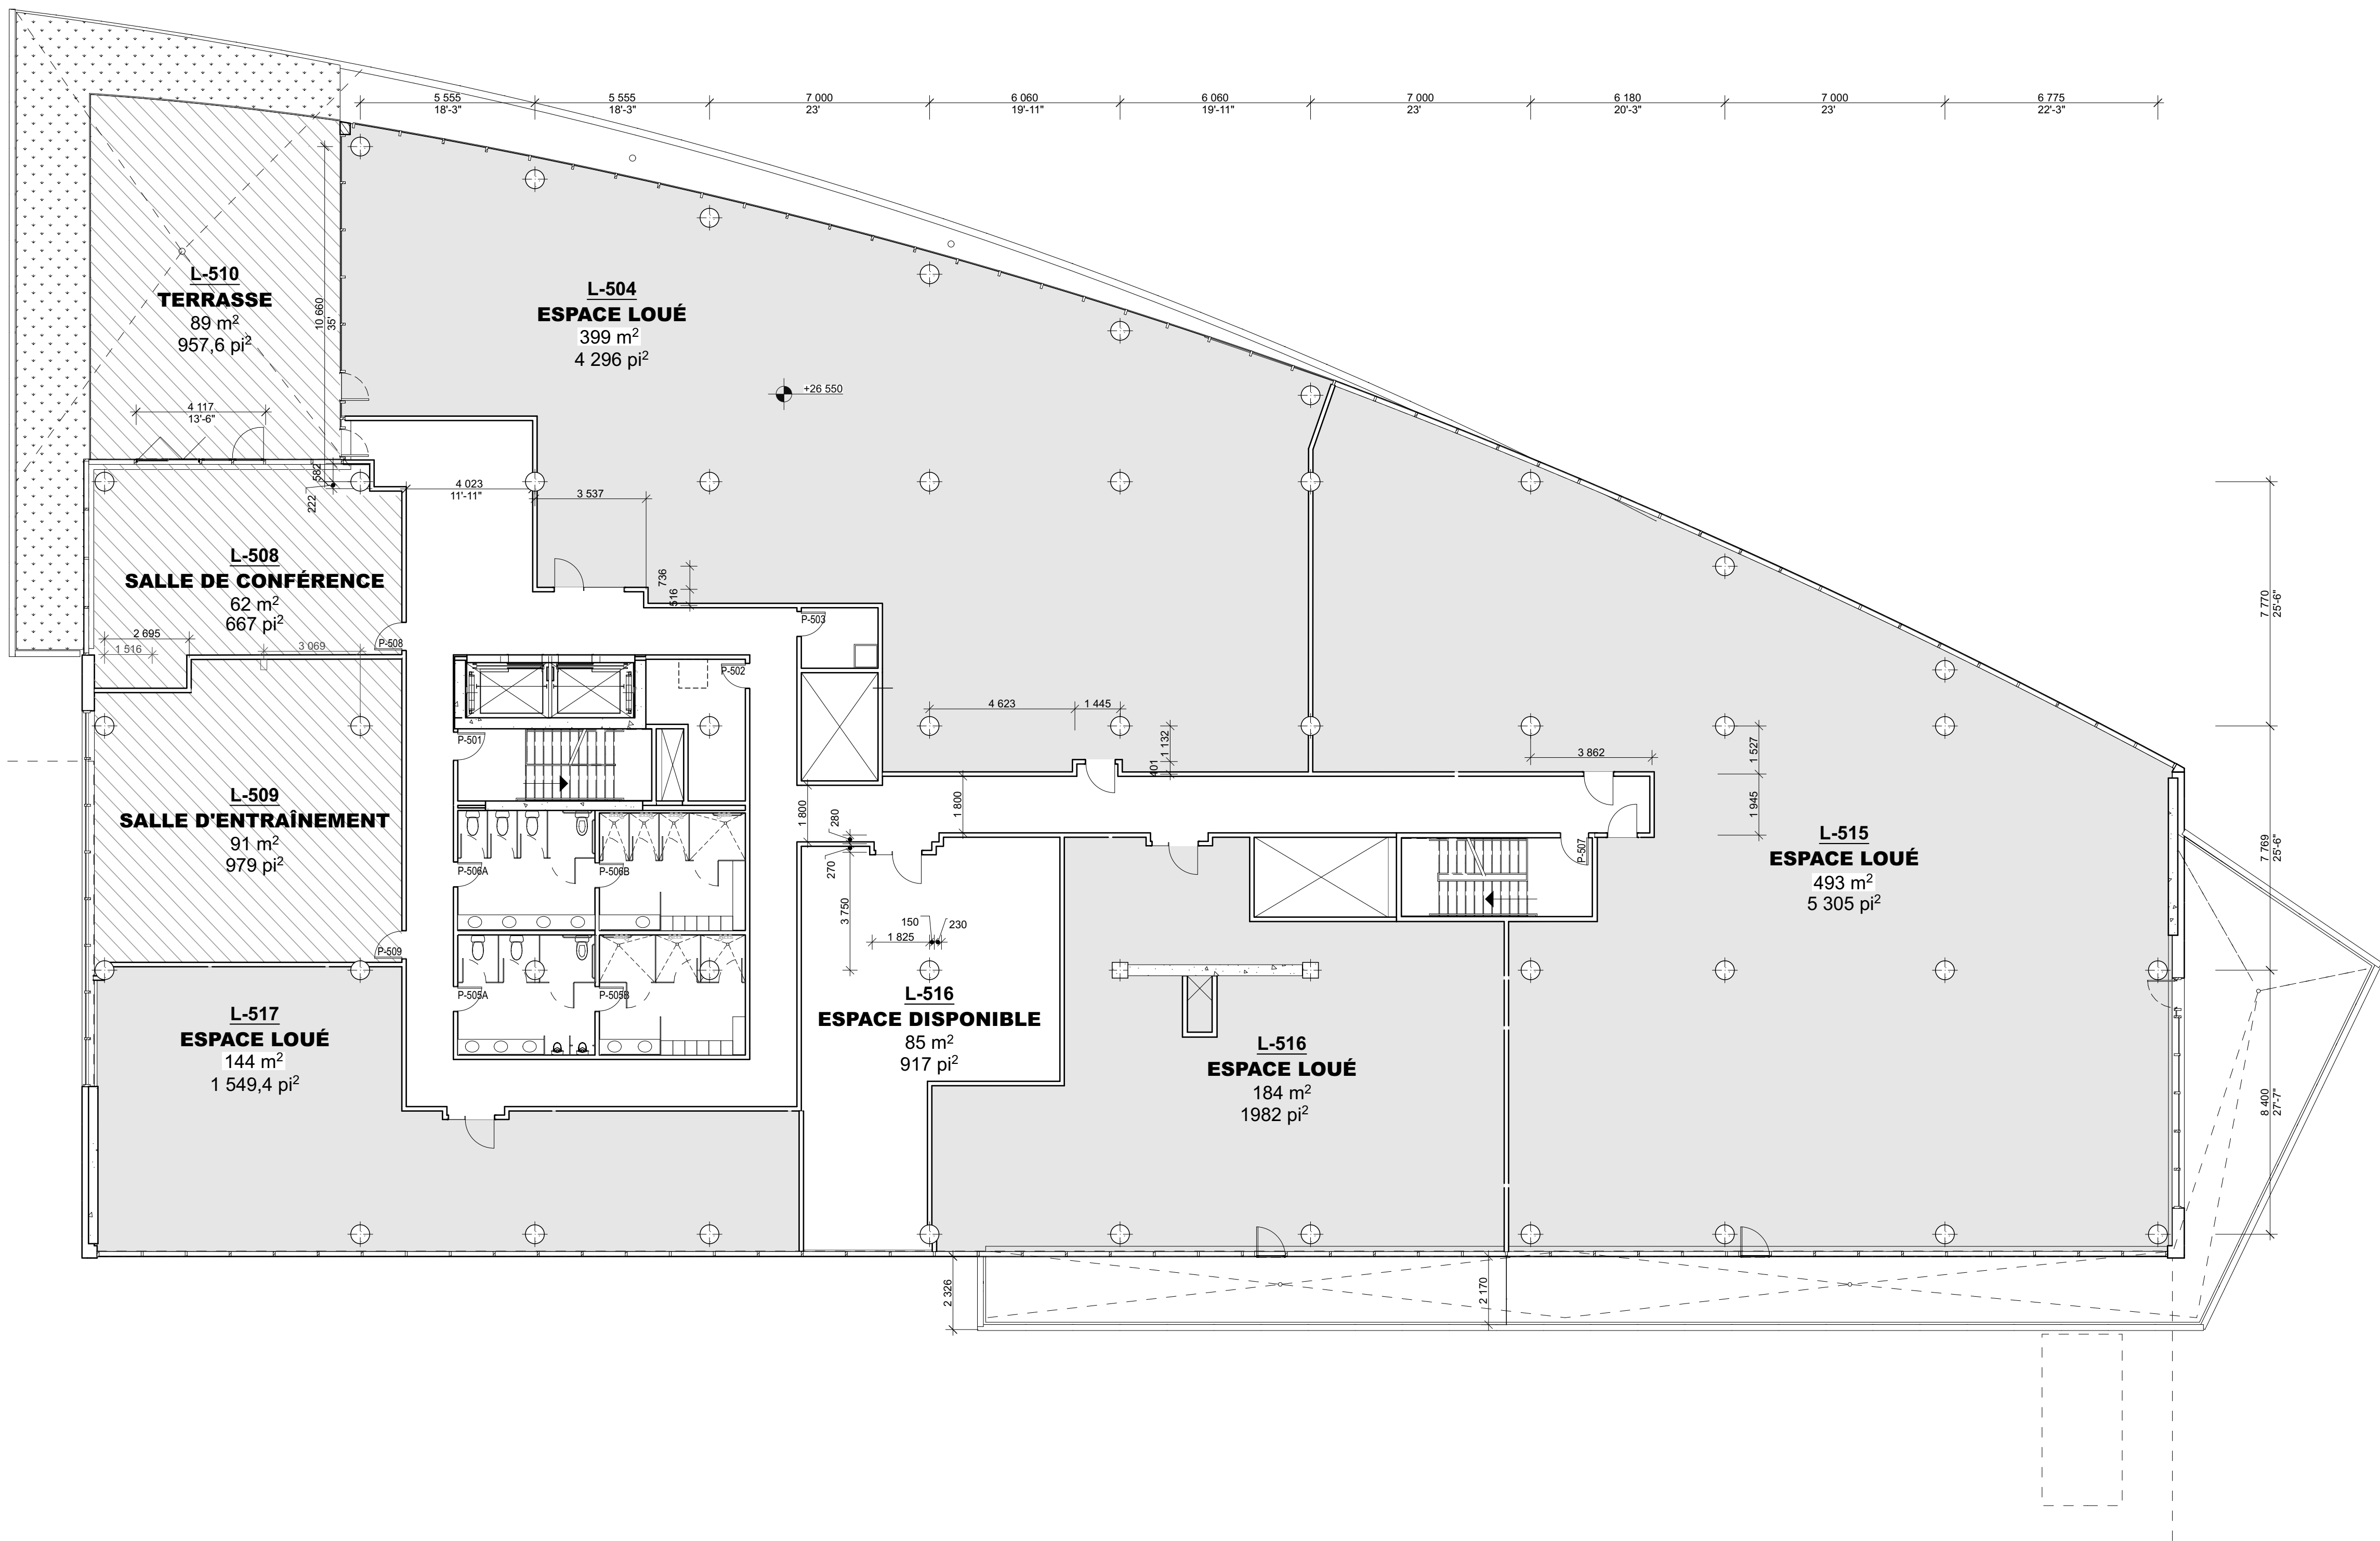

NIVEAU 5_PRÉSENTATION

ÉCHELLE:1:125

- ESPACES LOUÉS
- ESPACES DISPONIBLES
- ESPACES COMMUNS D'IMMEUBLE